
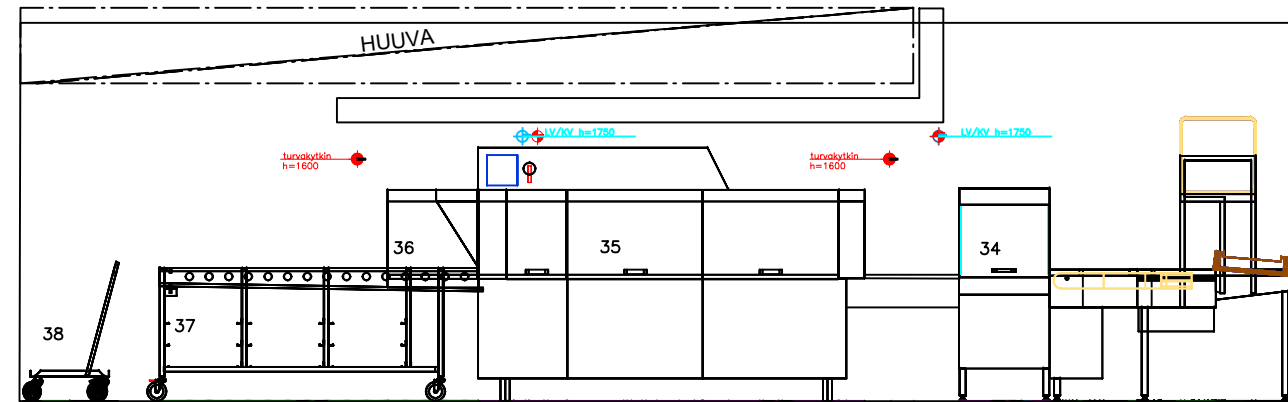
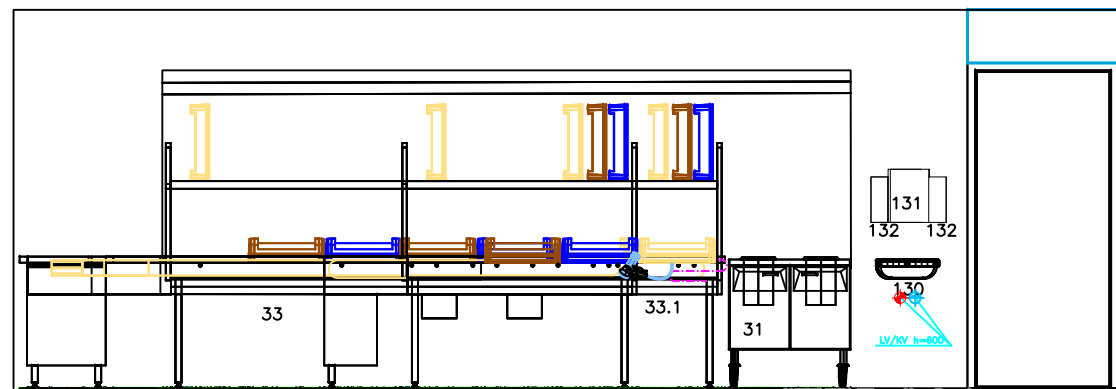
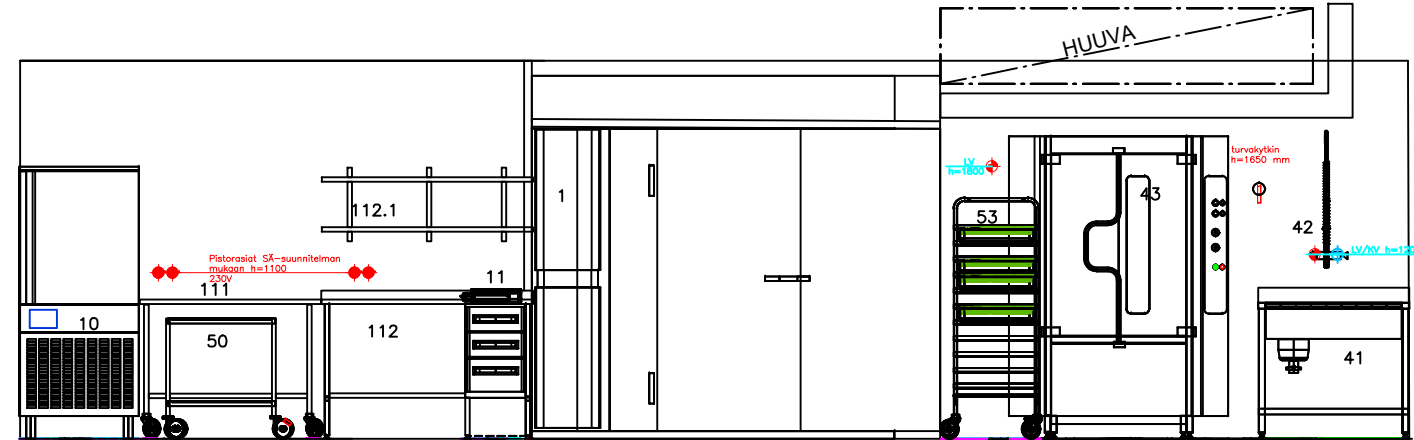
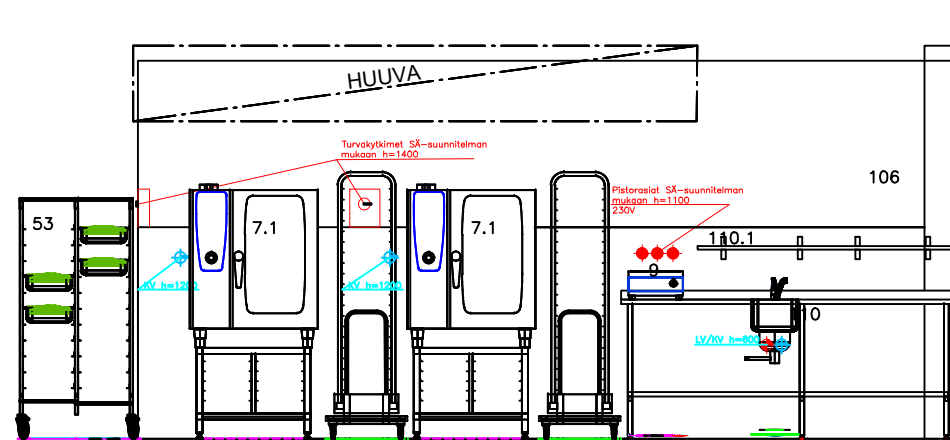
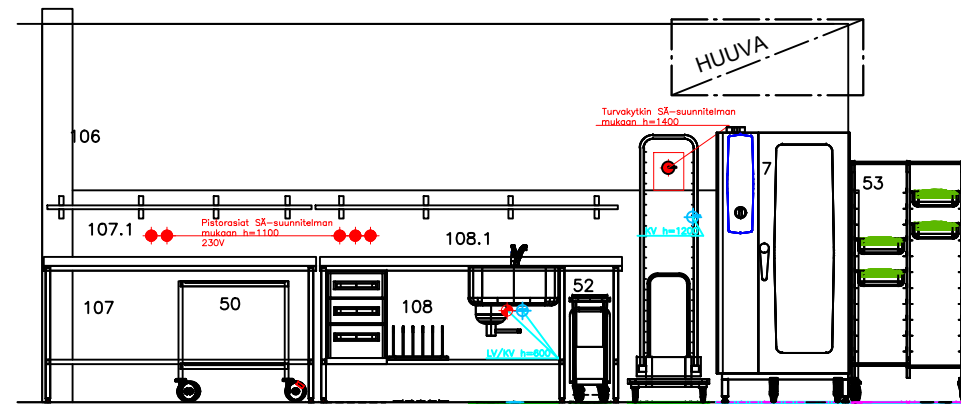
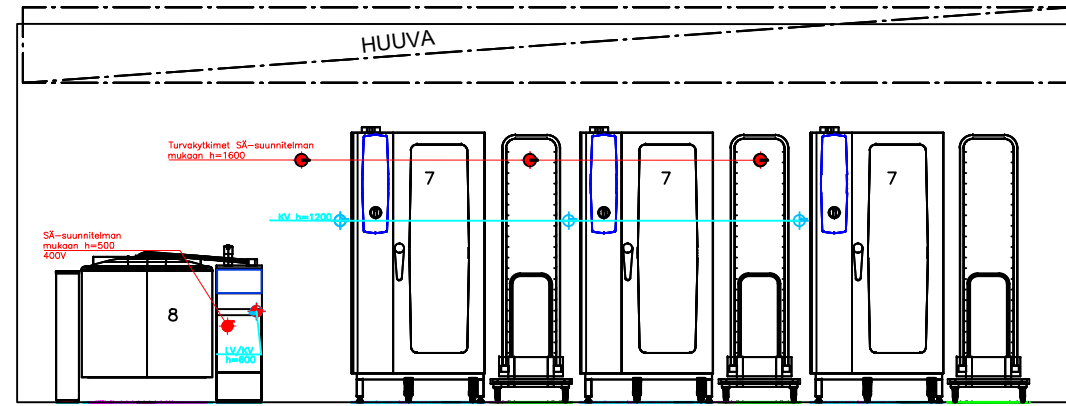


● kv  
 ● lv  
 ● viemärjinti  
 ● sähkö

**PIRKANMAAN VOIMIA**  
**PALVELUKEITTIÖ KOULU 1300 ANNOSTA**  
**SUUNNITELMALUONNOS 190m<sup>2</sup>**  
**A3/1:00**  
 Jos päiväkotikioulun yhteydessä, niin päiväkodille oma linjasto + koulun linjastot (1000 palvelukeittiön konseptin mukaan)

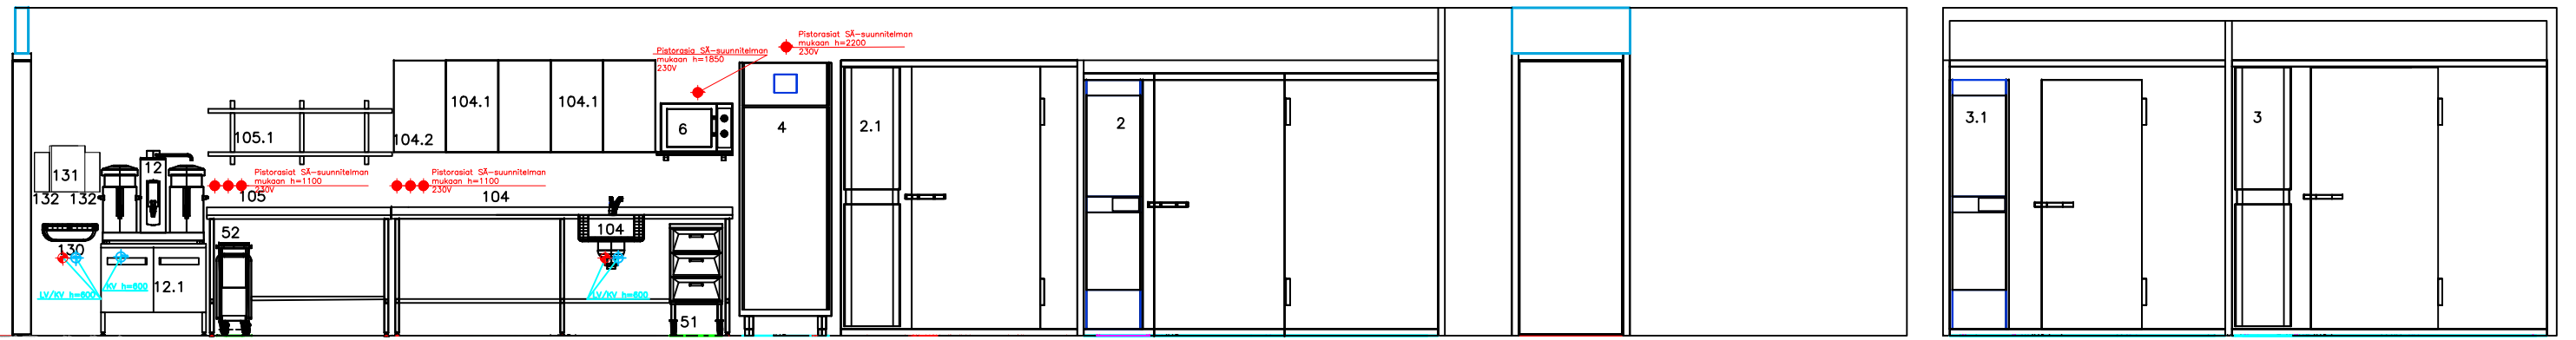

PIRKANMAAN VOIMIA  
 PALVELUKEITTIÖ KOULU 1300 ANNOSTA  
 SEINÄPROJEKTIOT A3/1:50

◆ KV  
◆ LV  
◆ sähkö