
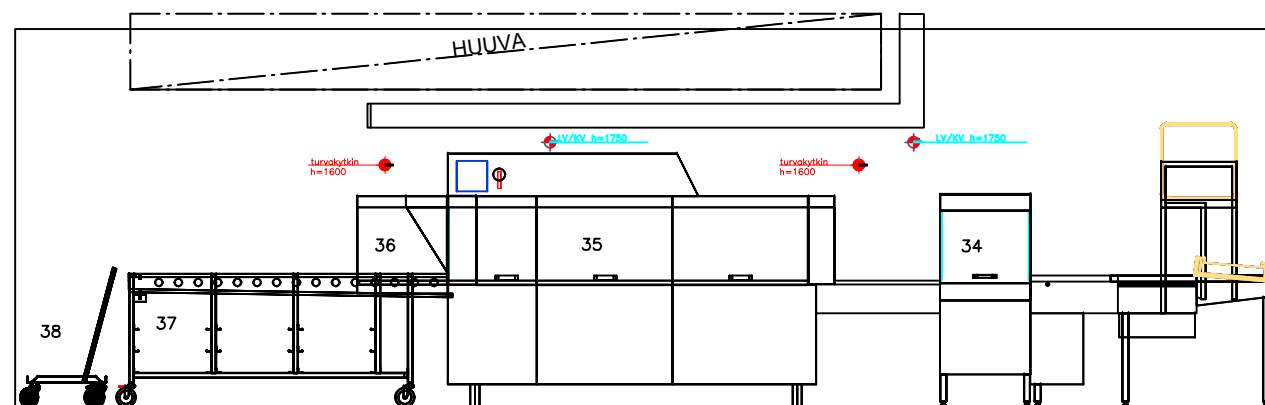
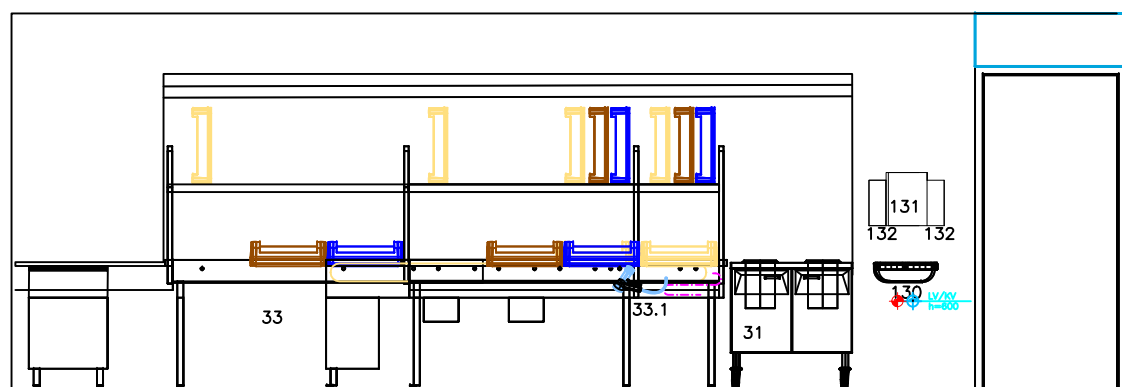
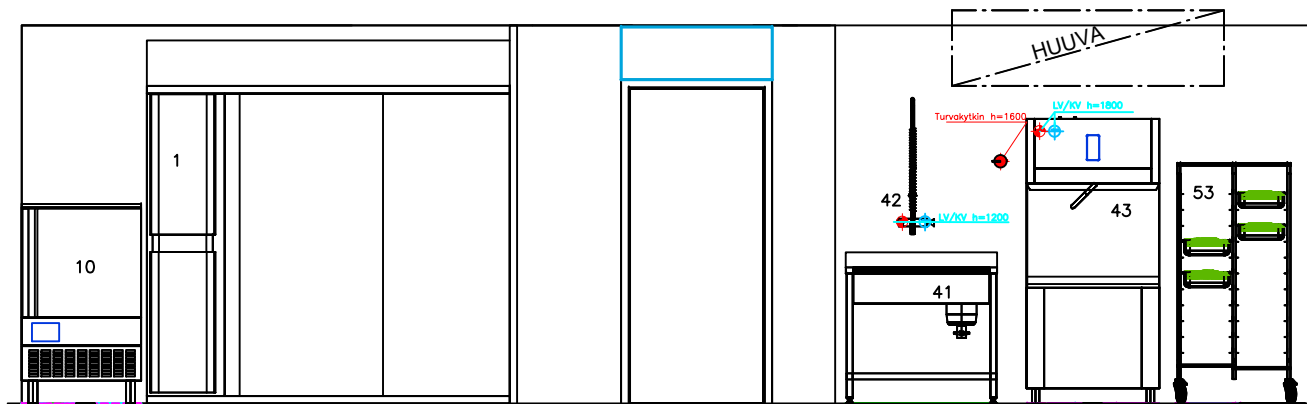
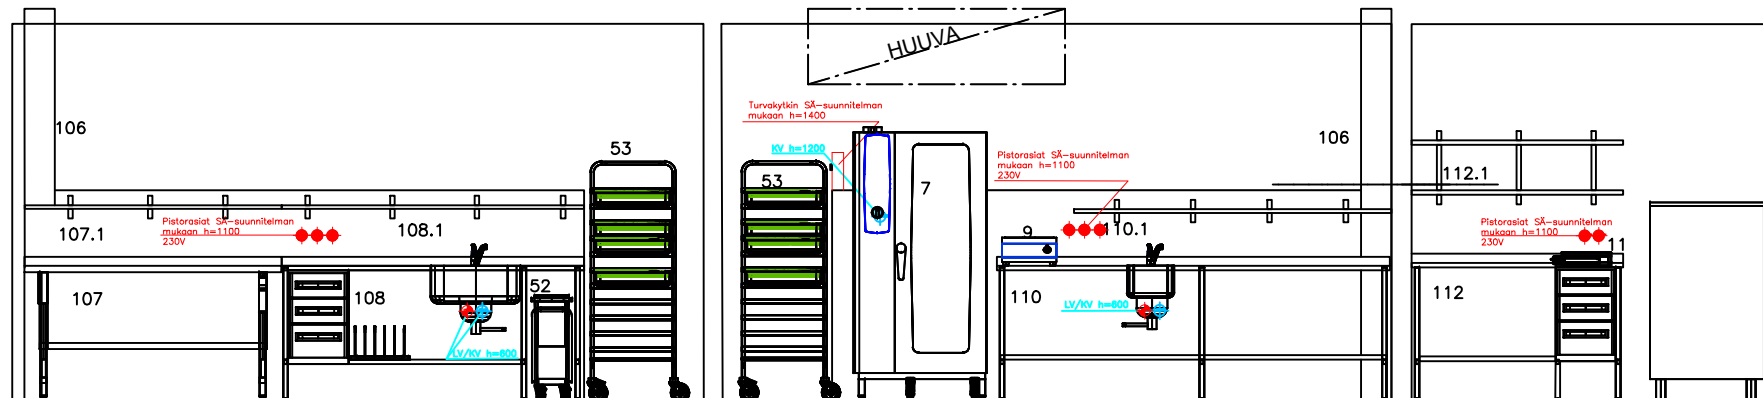


PIRKANMAAN VOIMIA  
 PALVELUKEITTIÖ KOULU 750 ANNOSTA  
 SUUNNITELMALUONNOS 170 m<sup>2</sup>  
 A3/1:100

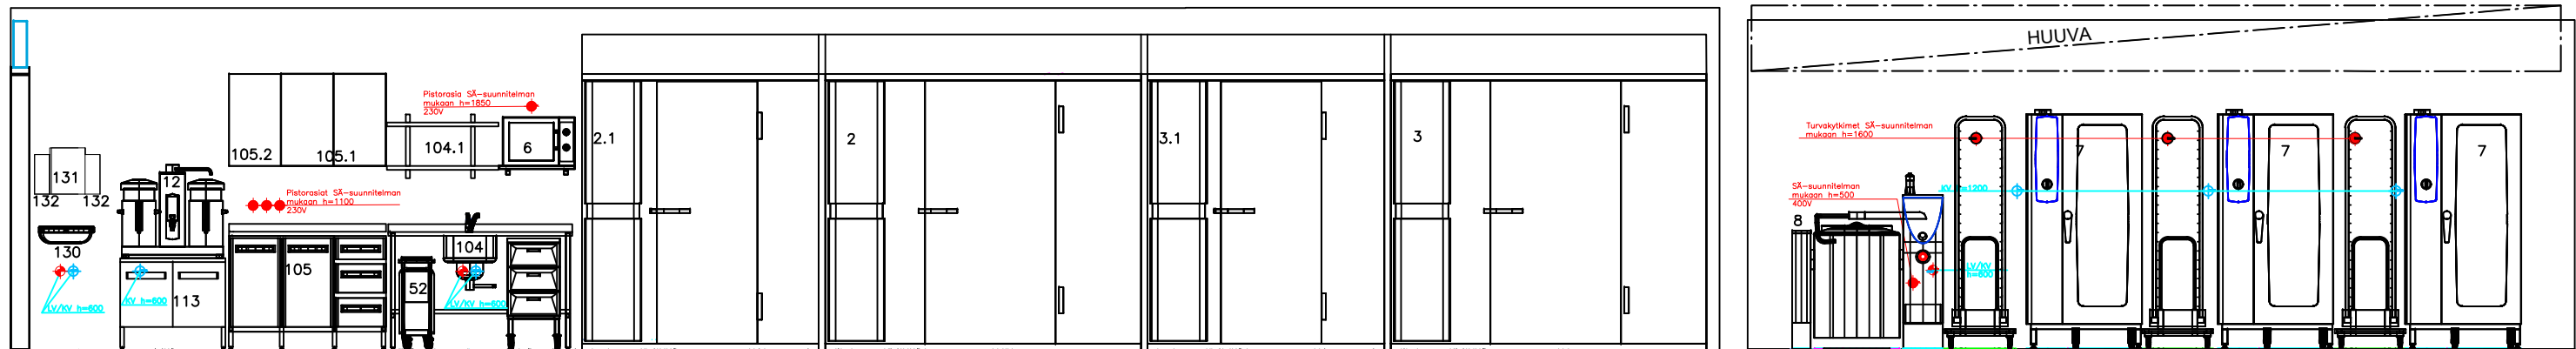

PIRKANMAAN VOIMIA  
 PALVELUKEITTIÖ KOULU 750 ANNOSTA  
 SEINÄPROJEKTIOT A3/1:50

◆ KV  
◆ LV  
◆ sähkö